


Stanowiska przeznaczone na handel art. rolno-spożywczymi:

- stanowiska zachaszone
- stanowiska niezachaszone

Stanowiska przeznaczone na handel art. przemysłowymi i innymi

- 
- 

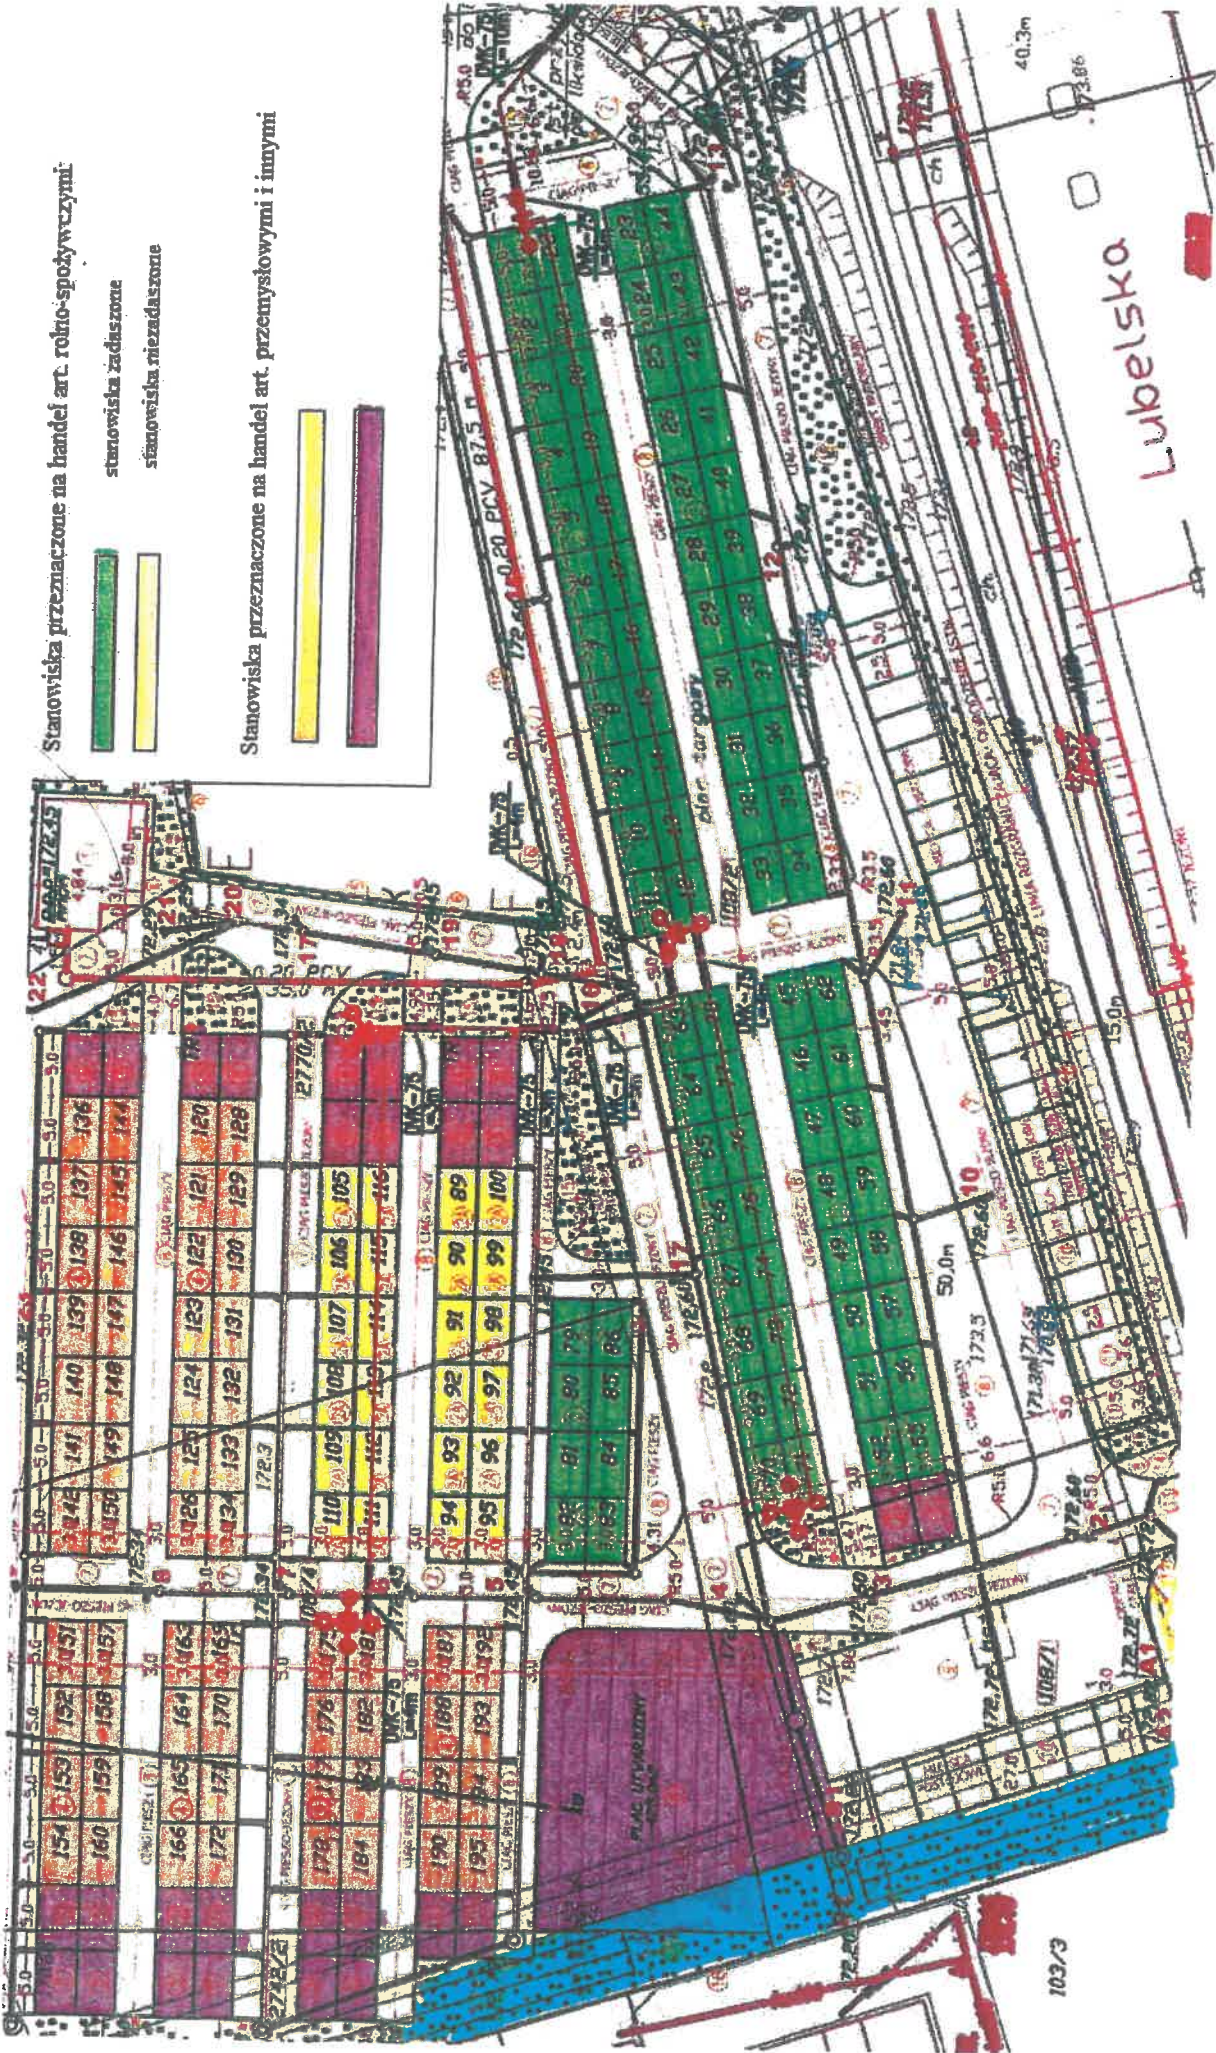

103/3