

# ANEKS DO PROJEKTU ARCHITEKTURY KRAJOBRAZU

## PROJEKT NASADZEŃ




MAPA DO CELOW PROJEKTOWYCH  
WYCINEK MAPY ZASADNICZEJ SKALA 1:500

SEKCJA 8.158.17.11.4.1, 8.158.17.11.4.3,  
POWIAT: WŁODAWSKI  
GMINA: 061901\_1- WŁODAWA  
OBREB: 0001, MIEJSCOWOŚĆ: WŁODAWA  
DZIAŁKA NR 1066/1, 1066/2, 1067

Poziom odniesienia Kronstadt 60  
Układ współrzędnych płaskich "2000"  
Mapa aktualna na dzień 01.06.2020r.  
w obszarze oznaczonym przerywaną linią czerwoną  
Prace geodezyjna zaawidencjonowana w PODGIK  
we Włodawie pod nr. WG 6840.524.2020



Legenda DFA	Gospodarka zieleni	Legenda nasadzeń
system kierujący korzenie	drzewo/krzew do przesadzenia	trawnik
Pompa abisyjska	drzewo do usunięcia	powierzchnia biologicznie czynna z warstwą humusu
metalowa krata pod drzewem	grupa krzewów do usunięcia	rozstawa krzewów i bylin
kosz na odpady	żywopłot do usunięcia	miejsce sadzenia drzew i numer z tabeli
rama/stojak na rowery 5 stanowisk	numer inwentaryzacji	miejsce sadzenia roślin i numer z tabeli
ławka z oparciem 36 szt.	Oznaczenia inne	drzewo zaprojektowane
ławka bez oparcia 8 szt.	obrys projektowanej powierzchni	drzewo/krzew przesadzony
oprawa na słupie 6 m	powierzchnia biologicznie czynna z warstwą humusu	miejsce sadzenia roślin z numerem z tabeli
oprawa na słupie 3.5 m	krawężnik	drzewo zaprojektowane
oprawa słupków bolard	granica opracowania	drzewo/krzew przesadzony
oprawa reflektor oświetlająca rabaty	zarys obecnych zabudowań	projektowana rozstawa rośliny z numerem z tabeli
oprawa wpuszczana w nawierzchnie		
oprawa listwowa montowana w fontannie		
oprawa wpuszczana w nawierzchnie do oświetlenia frontu elewacji		
oprawa listwowa montowana w fontannie		
metalowe obrzeże trawnikowe		

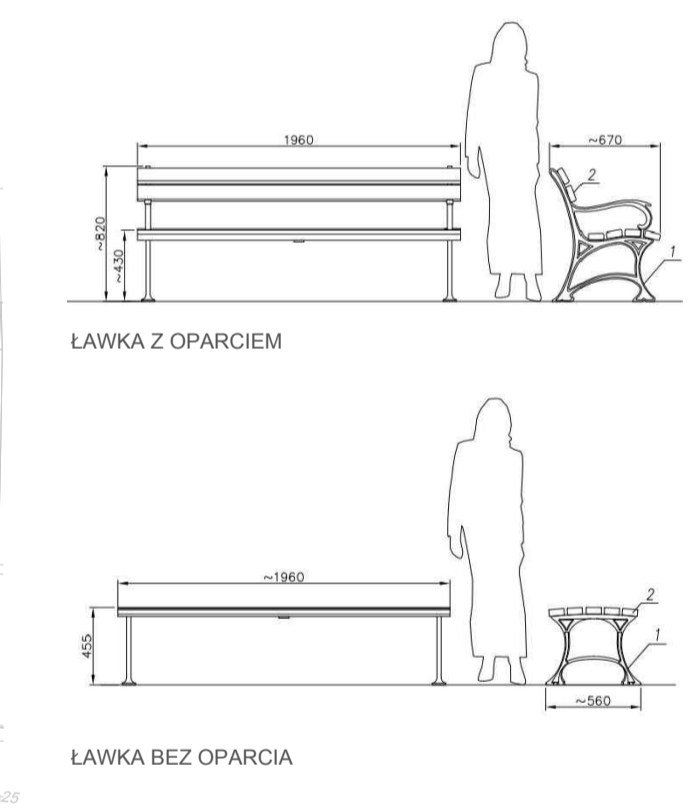

<small>MAPA, WYCINEK MAPY I WYCINEK WYKRESU, KONTAKTY I INNE PRZELICZENIA GŁĘBOKOŚCI WYKRESU DO SŁUŻBY KRAJOBRAZOWEJ TEREN W WŁODAWIE (KRAJOBRAZ) - WYKRES I WYCINEK WYKRESU WYKRES I WYCINEK WYKRESU I WYCINEK WYKRESU W WŁODAWIE (KRAJOBRAZ) - WYKRES I WYCINEK WYKRESU</small>	
INWESTOR:	
Gmina Miejska Włodawa Al. J. Piłsudskiego 41 22-200 Włodawa	
JEDNOSTKA PROJEKTOWA:	
	<b>Marcin Marciocha</b> Architektura Krajobrazu ul. Konwaliowa 21 22-200 Włodawa
ZADANIE INWESTYCYJNE:	
Przebudowa dróg miejskich we Włodawie: ul. Rynek i ul. Czworobok w tym wnętrze Czworobok oraz ul. Nadstawna i ul. H. Sawickiej dz. ew. nr: 240/3-1054/2-1050-1055-1057/7, 1066/1-1066/2, 1067, 1068, 1069-1085-1095, 1096-1101/5-1109/11, 1109/12, 1120-1121-1134-1894/1-1895-1056 obręb 1 Włodawa	
ANEKS DO PROJEKTU NASADZEŃ	
FAZA:	PROJEKT NASADZEŃ
BRANŻA:	ARCHITEKTURA KRAJOBRAZU
DATA:	LIPIEC 2020
SKALA:	1:500
NR RYS.:	ANEKS DO WDA_PBW_AK_802