

ANEKS DO PROJEKTU ARCHITEKTURY KRAJOBRAZU PROJEKT NASADZEŃ



Legenda DFA

- system kierunkujący korzenie
- Pompa abisyjska
- metalowa krata pod drzewem
- kosz na odpady
- rama/stojak na rowery 5 stanowisk
- ławka z oparciem 36 szt.
- ławka bez oparcia 8 szt.
- oprawa na słupie 6 m
- oprawa na słupie 3.5 m
- oprawa słupek bolard
- oprawa reflektor oświetlająca rabaty
- oprawa wpuszczana w nawierzchnię
- oprawa listwowa montowana w fontannie
- oprawa wpuszczana w nawierzchnię do oświetlenia frontu elewacji
- oprawa listwowa montowana w fontannie
- metalowe obrzeże trawnikowe

Gospodarka zielenią


- drzewo/krzew do przesadzenia
- drzewo do usunięcia
- grupa krzewów do usunięcia
- żywołot do usunięcia
- numer inwentaryzacji

Oznaczenia inne


- obrys projektowanej powierzchni
- powierzchnia biologicznie czynna z warstwą humusu
- krawężnik
- granica opracowania
- zarys obecnych zabudowań

Legenda nasadzeń

- trawnik
- powierzchnia biologicznie czynna z warstwą humusu
- rozstawa krzewów i bylin
- miejsce sadzenia drzew i numer z tabeli
- miejsce sadzenia roślin i numer z tabeli
- drzewo zaprojektowane
- drzewo/krzew przesadzony
- projektowana rozstawa rośliny z numerem z tabeli
- numer z inwentaryzacji rośliny przesadzonej

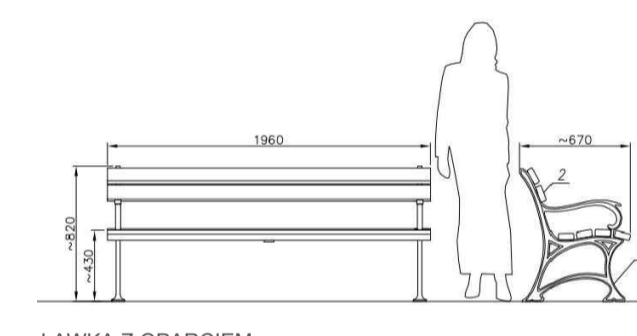

LAWKA Z OPARCIEM

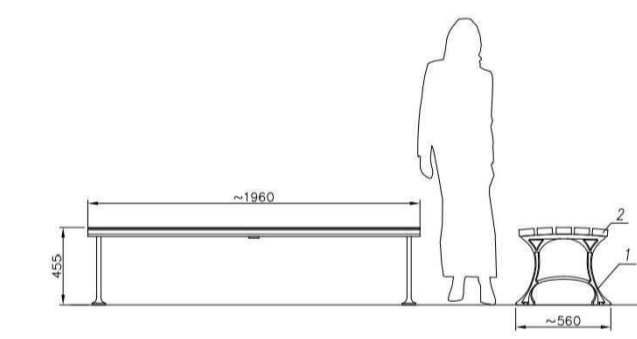

LAWKA BEZ OPARCIA

WYKAZ WYKONANYCH PRAC: WYKONANO: KONCEPCJE, PLANY PRZEBUDOWY ELEMENTÓW DOTYČĄCYCH DO INWENTARZKI I ADAPTACJI TERENU, WRAZ Z KOLEJNOŚCIĄ I —WSPÓLNOŚCIĄ KONTAKTOWĄ, ZE ZWYKŁYM KIEROWNICTWEM ZADANIA Z ZAKŁADENIA PRACOWNIKÓW KRAJOBRAZU I DZIAŁOWNIA PRACOWNIKÓW KRAJOBRAZU ORAZ ZADANIEM 30 SZYBKA BUDOWANIA.

INWESTOR:
Gmina Miejska Włodawa
Al. J. Piłsudskiego 41
22-200 Włodawa

JEDNOSTKA PROJEKTOWA:
 Marcin Marciocha
Architektura Krajobrazu
ul. Konwaliowa 21
22-200 Włodawa

ZADANIE INWESTYCYJNE:
Przebudowa dróg miejskich we Włodawie: ul. Rynek i ul. Czworobok w tym wnętrze Czworoboku oraz ul. Nadstawna i ul. H. Sawickiej
dz. ew. nr: 240/3, 1054/2, 1050, 1055, 1057/7, 1066/1, 1066/2, 1067, 1068, 1069, 1085, 1095, 1096, 1101/5, 1109/11, 1109/12, 1120, 1121, 1134, 1894/1, 1895, 1056
obręb 1 Włodawa

ANEKS DO PROJEKTU NASADZEŃ

FAZA: PROJEKT NASADZEŃ, PRZESADZEŃ DRZEW
BRANŻA: ARCHITEKTURA KRAJOBRAZU
DATA: LIPIEC 2020
SKALA: 1:500
NR RYS.: ANEKS DO WDA_PBW_AK_802