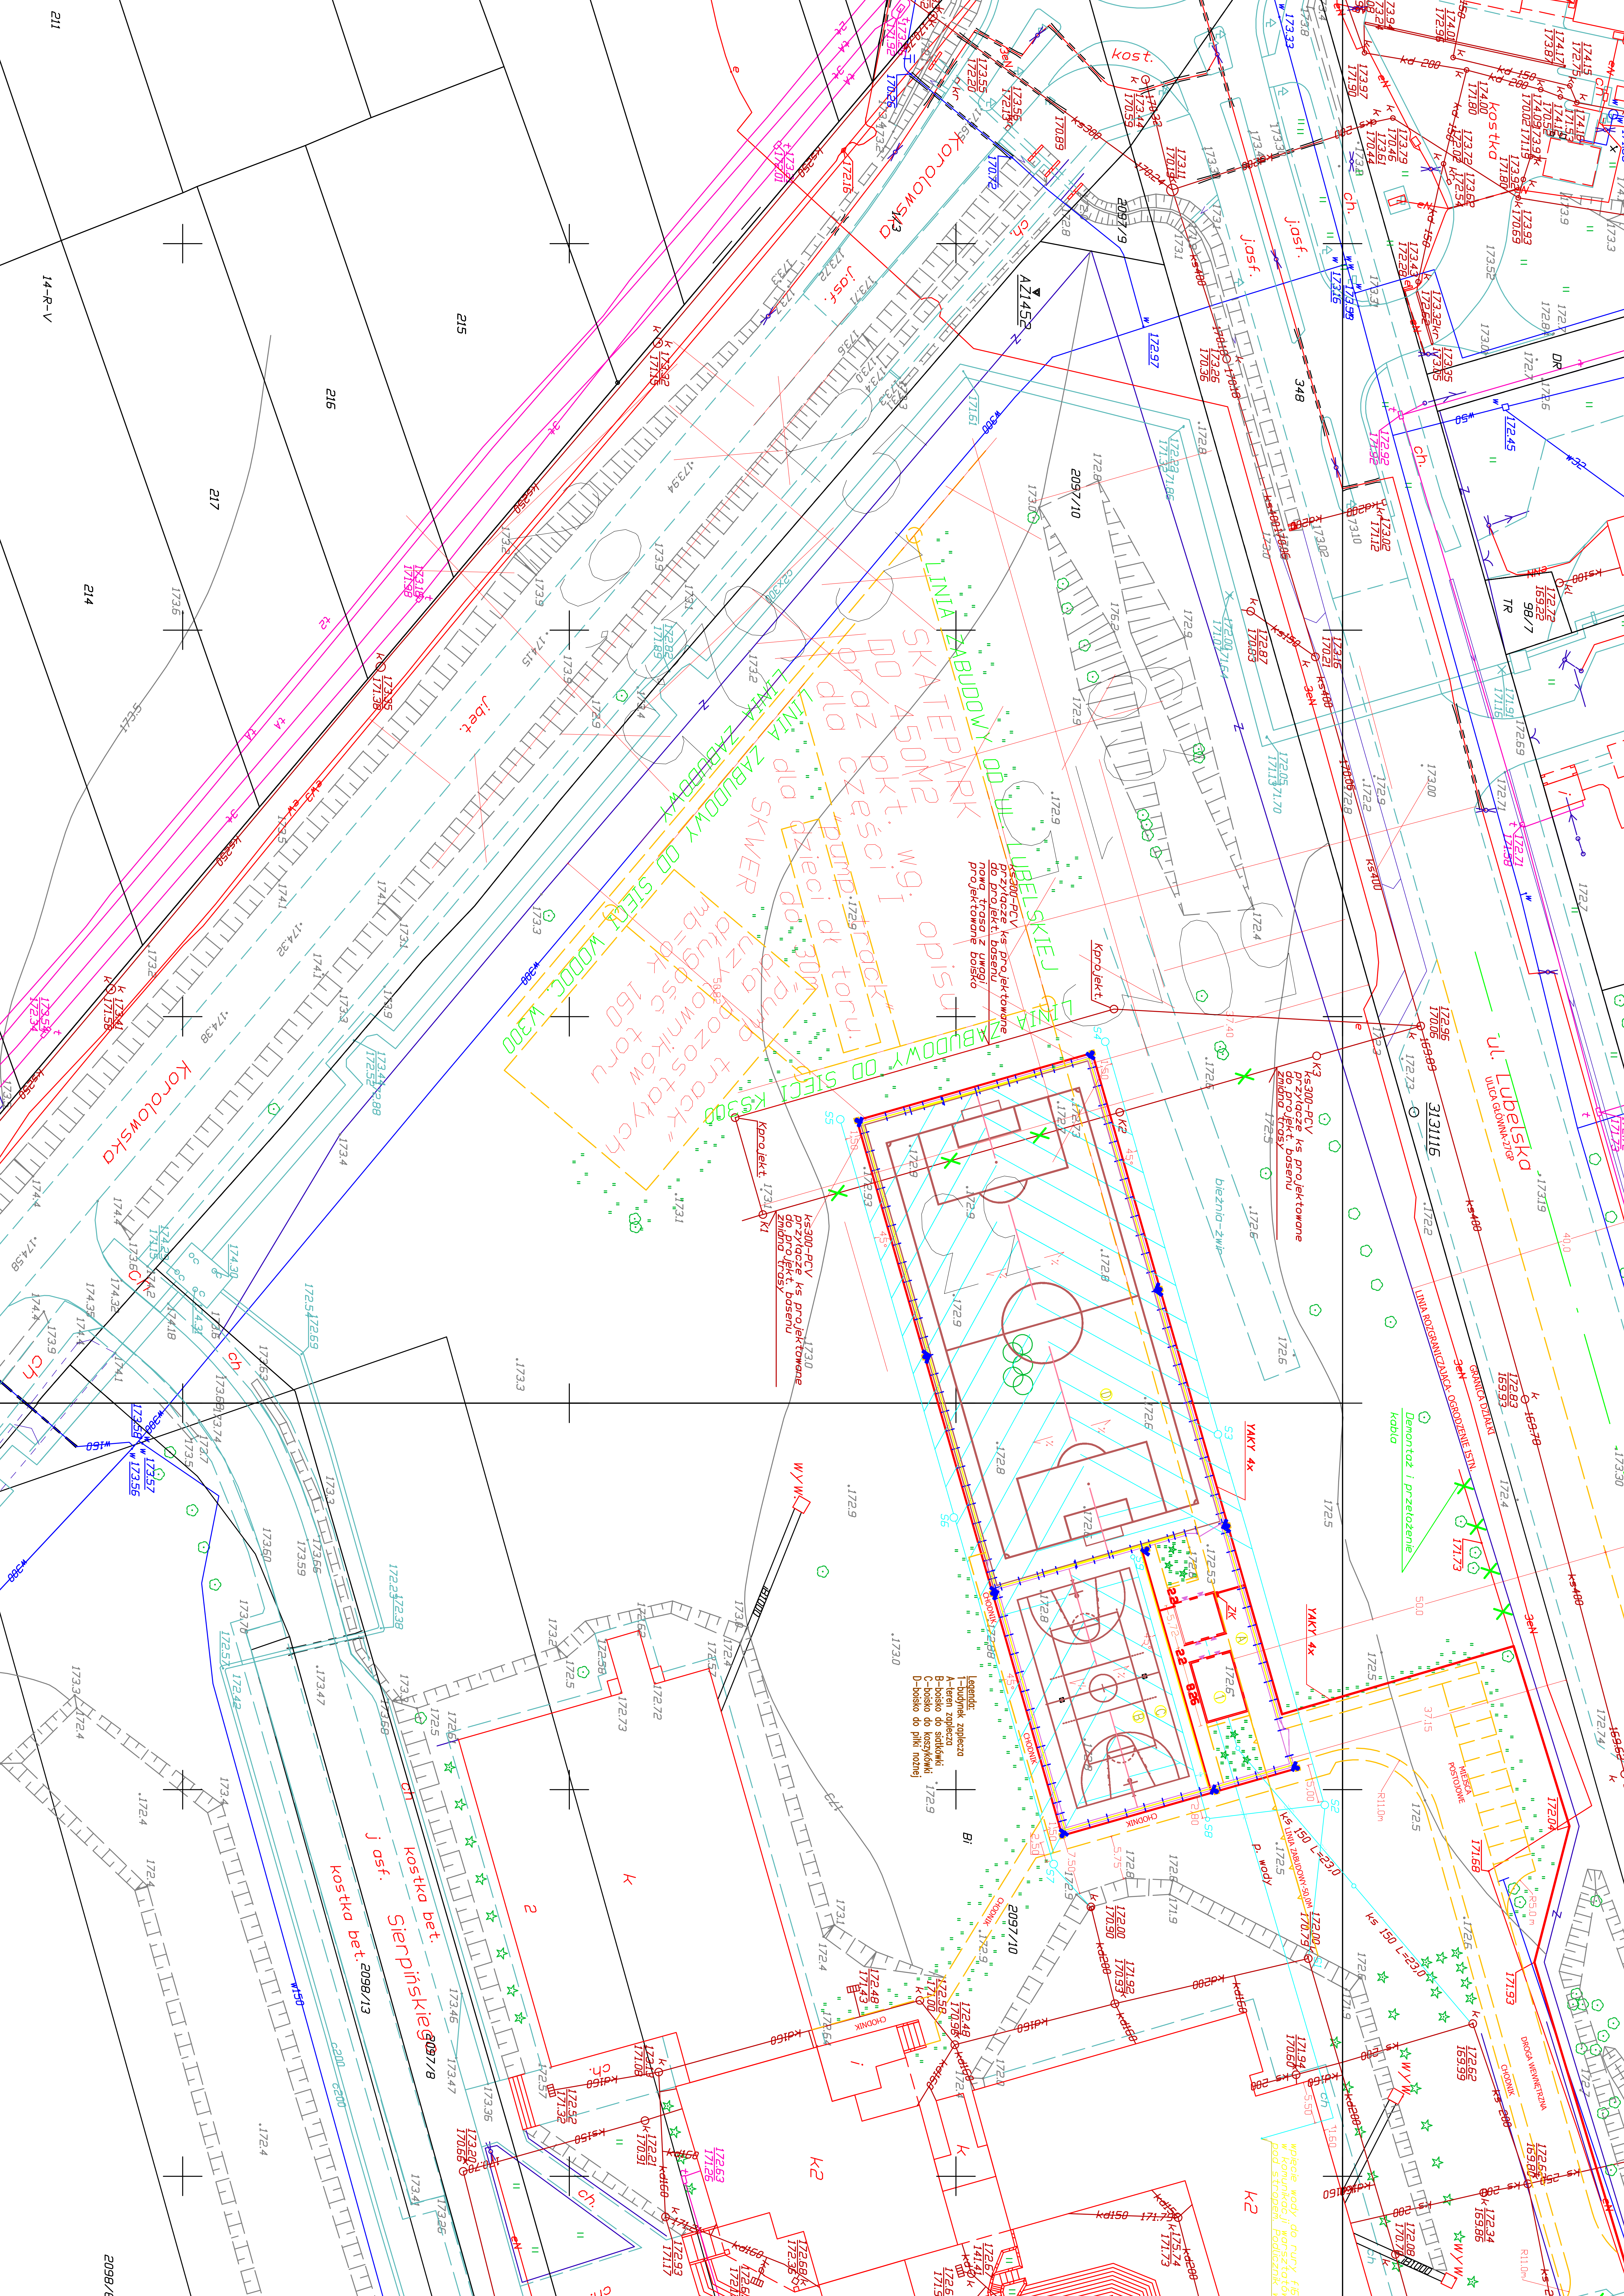
SKATEPARK
DO 450M2 wg. opisu
pkt. I
oraz części
dla "pump track"
dla dzieci dł toru
do 30m
SKWER
dla pozostałych
użytkowników
długość toru
mb=ok 160
LINIA ZABUDOWY OD UL. LUBELSKIEJ
LINIA ZABUDOWY OD SIECI WODOC. W300
LINIA ZABUDOWY OD SIECI KS300
LINIA ZABUDOWY
ks300-PCV
przyłącze ks projektowane
do projekt. basenu
nowa trasa z uwagi
projektowane boisko
zmiana trasy
Kprojekt.
bieżnia-żwir
YAKY 4x
ul. Lubelska
ULICA GŁÓWNA-27GP
LINIA ROZGRANICZAJĄCA- OGRODZENIE ISTN.
GRANICA DZIAŁKI
Demontaż i przełożenie
kabla
MIEJSCA POSTOJOWE
DROGA WEWNĘTRZNA
CHODNIK
Legenda:
1-budynek zaplecza
A-teren zaplecza
B-boisko do siatkówki
C-boisko do koszykówki
D-boisko do piłki nożnej
p. wody
ks 150 L=23,0
LINIA ZABUDOWY-50,0M
Korolowska
Sierpińskiego
kostka bet.
j asf.
j.bet.
j.asf.
kost.
kostka
2097/10
2097/9
2097/8
2098/13
348
215
216
217
214
211
14-R-V
AZ1452
313116
TR
98/7
DR
WYW.